


PRIMARIA VULTRIPENTA
 e. A. 2021-2022

See

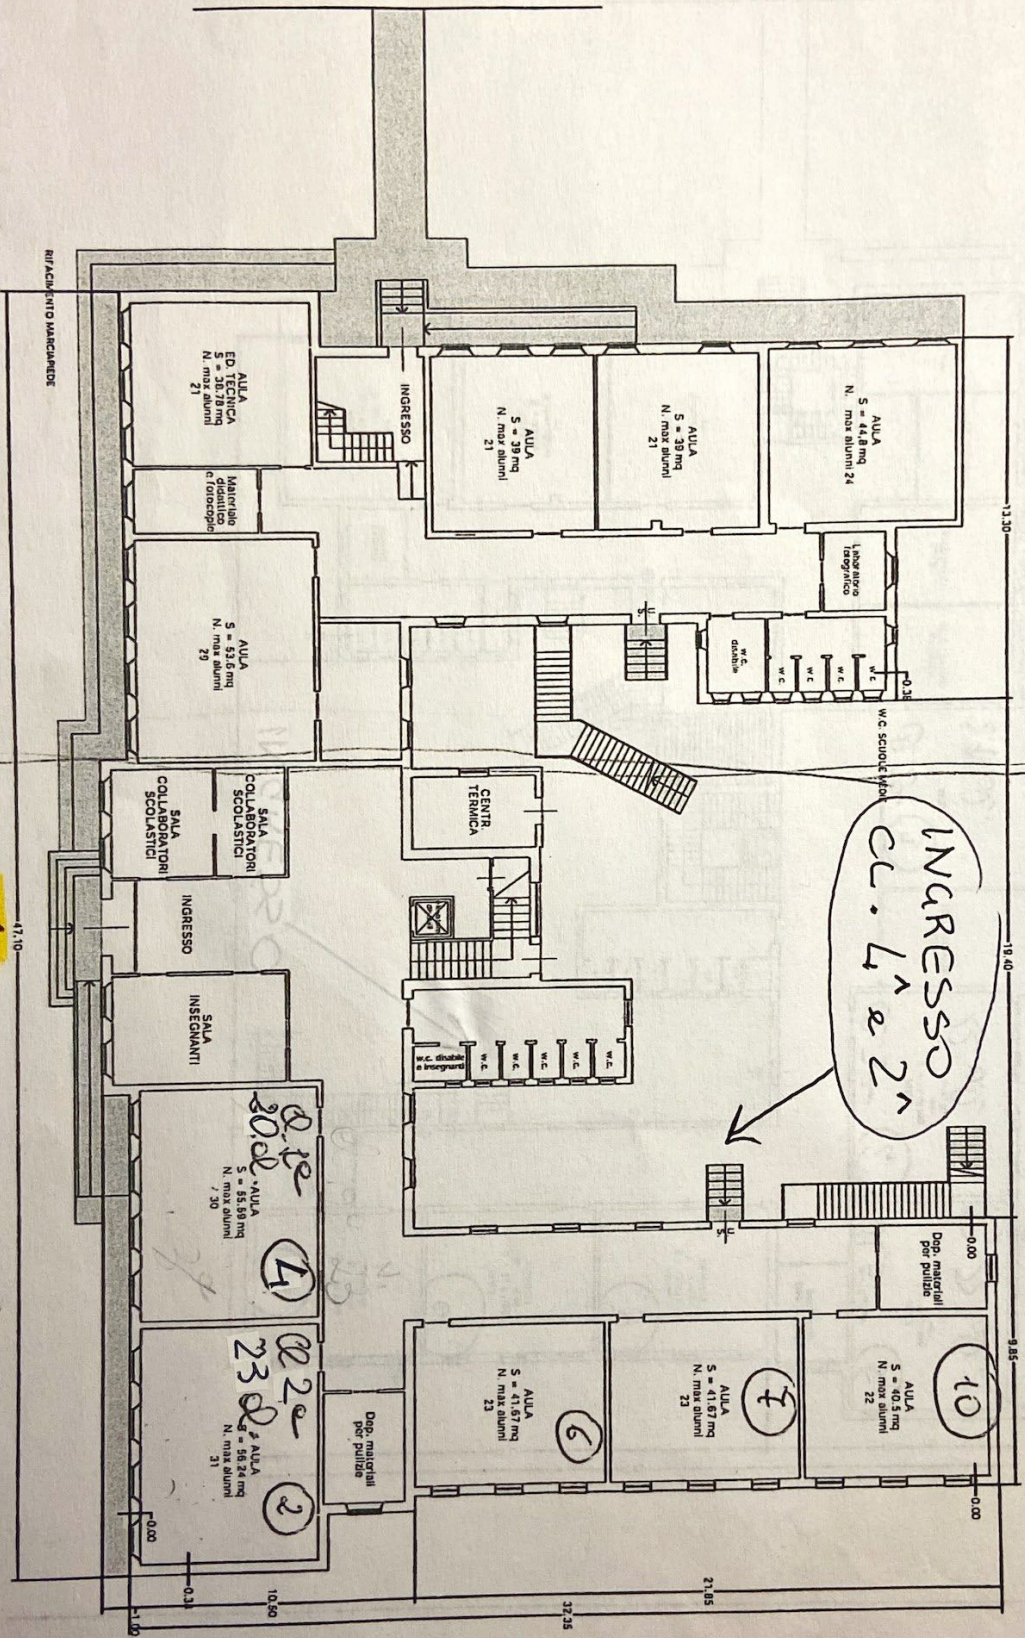


INGRESSO
 SCUOLA PRIMARIA - PIANTA PIANO TERRA

20
 23
 22

10
 7
 6
 2
 4

PRIMARIA VILLERPELTA 20.1 2021-2022

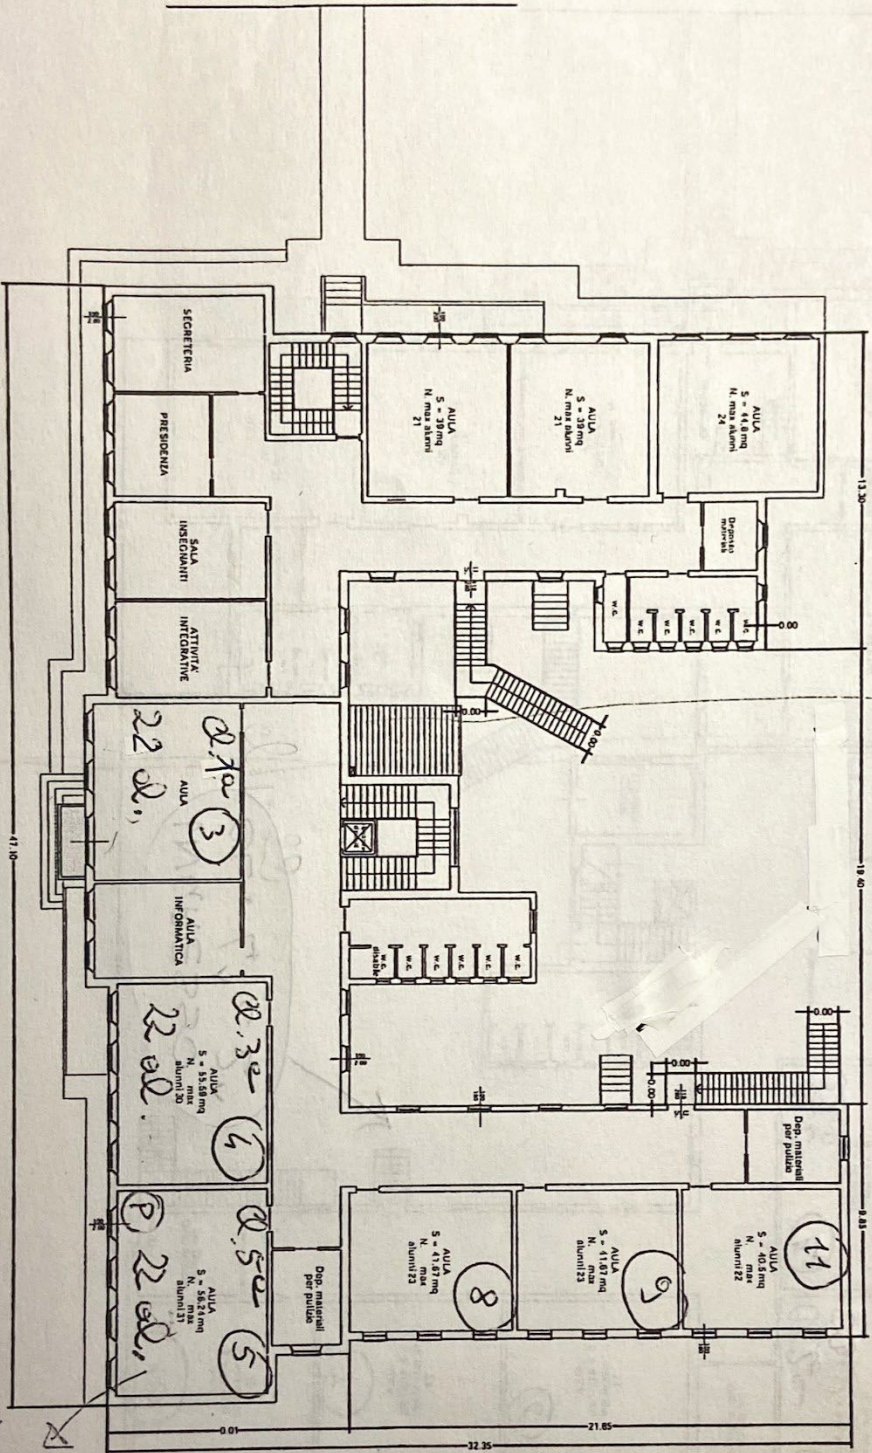

SCUOLA PRIMARIA - Pianta Piano Primo
(scala 1:100)

redigere
per
1 pie
Tolto