


PRIMARIA "A. B. SABIN"



PUNTO DI RITROVO



Entrata
classi del 1° piano
1A e 5A

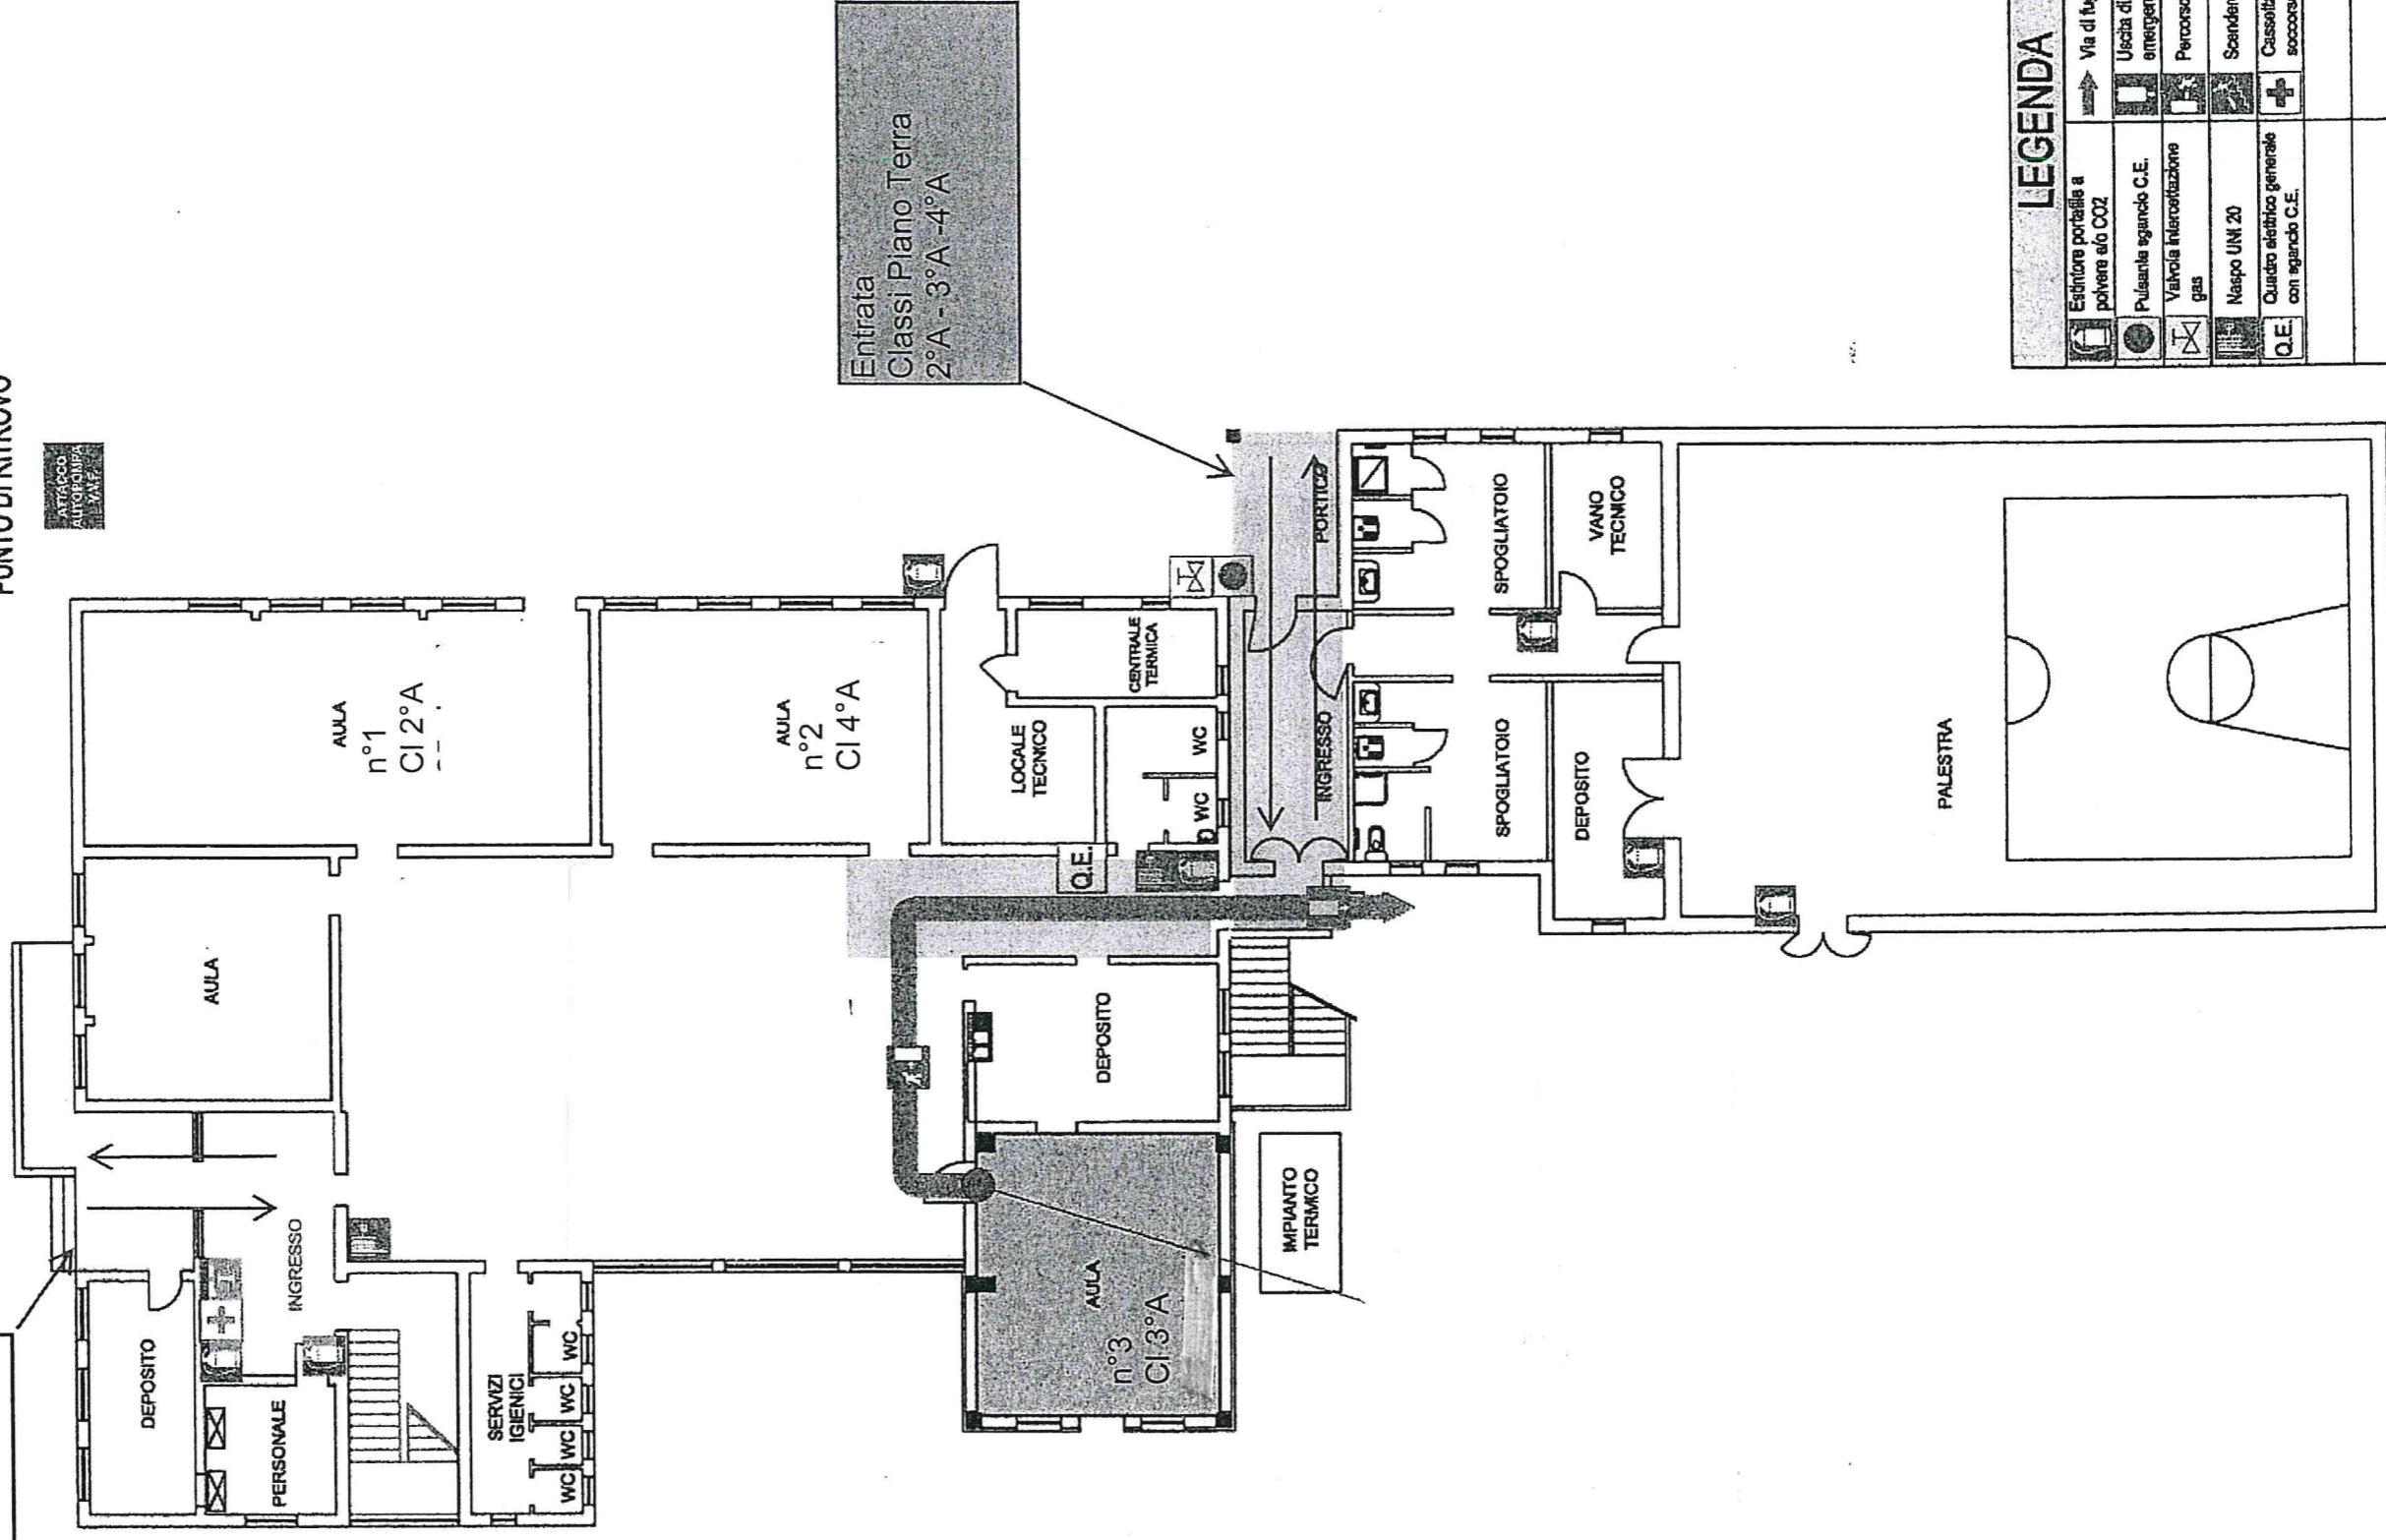

Entrata
Classi Piano Terra
2°A - 3°A - 4°A

LEGENDA

	Estintore portatile a polvere ed CO2		Via di fuga
	Pulsante sgancio C.E.		Uscita di emergenza
	Valvola intercettazione gas		Percorso di emergenza
	Nastro UNI 20		Scendere le scale
	Quadro elettrico generale con sgancio C.E.		Cassella pronto soccorso

PROMETEO
INGEGNERIA S. CONSORTILIUS

PROMETEO SRL
via Caduti del Lavoro, 11
46010 - Loreata di Curtatone (MN)
0376 250408 - www.prometeo.it