


PLANIMETRIA DI EVACUAZIONE - INFANZIA "RODONI VIGNOLA" - PIANO RIALZATO

AREA ESTERNA PER ALUNNI AULA 1

LUOGO SICURO

GIARDINO NIDO D'INFANZIA

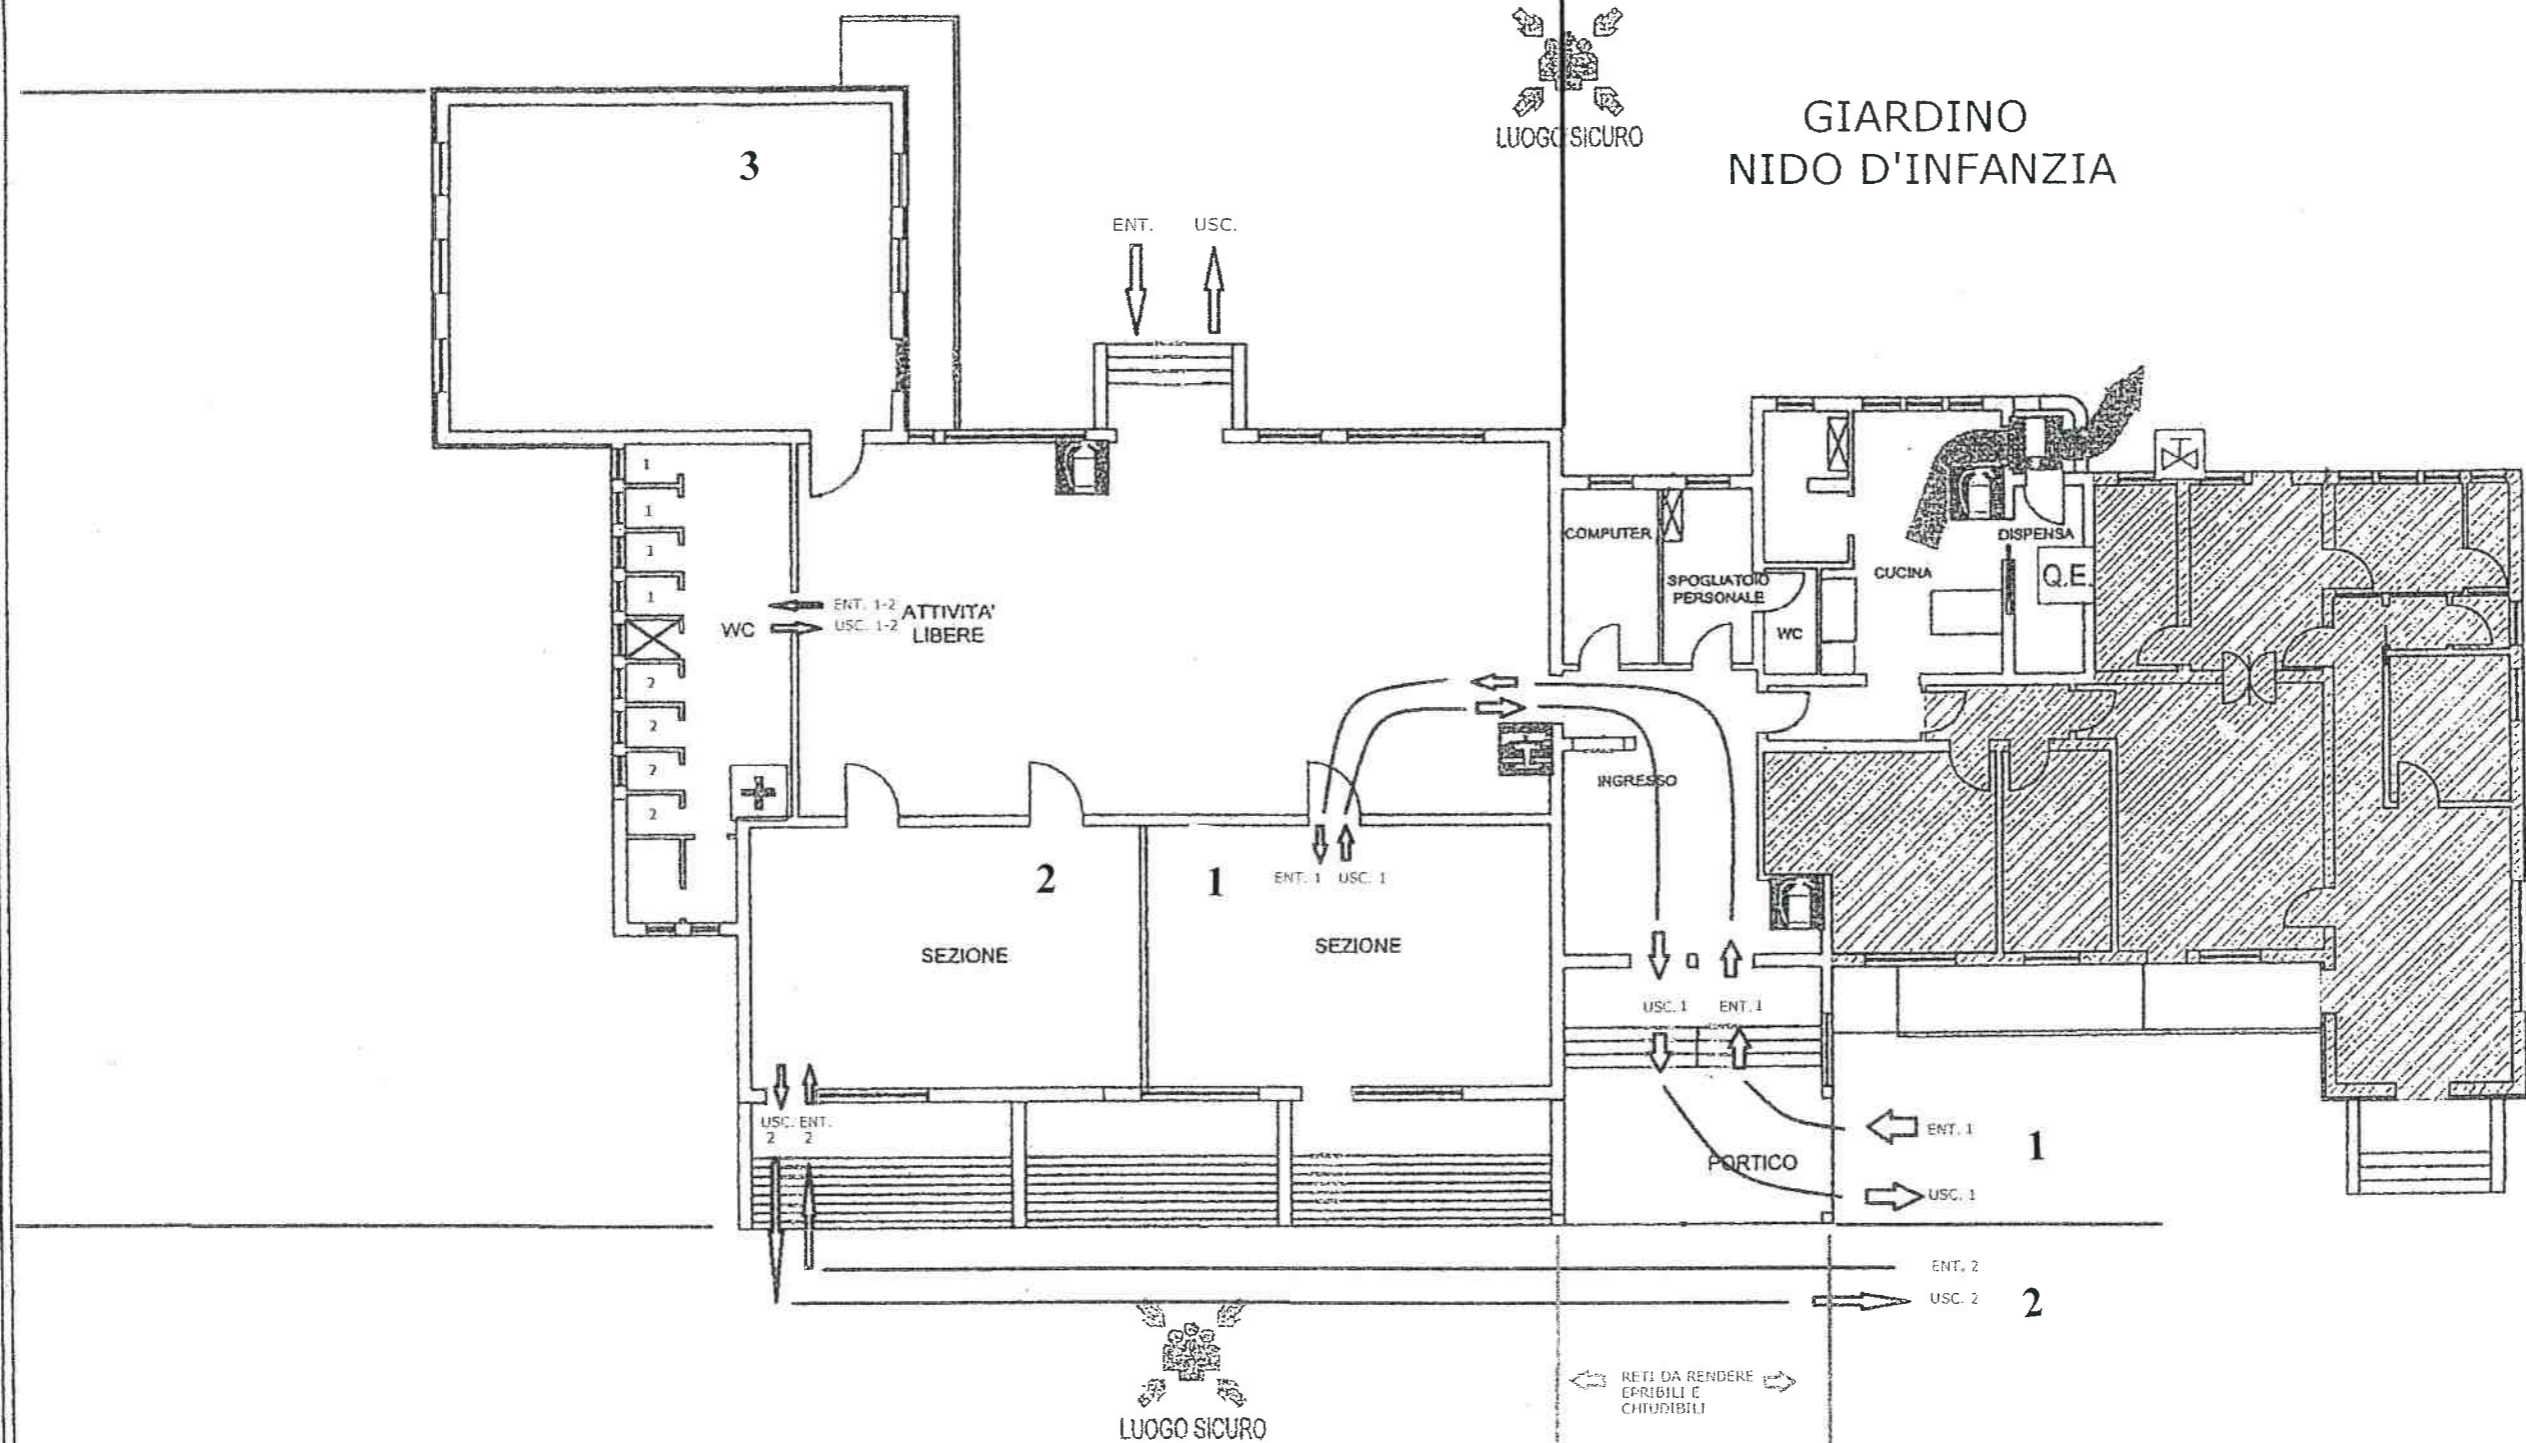

AREA ESTERNA PER ALUNNI AULA 2

LUOGO SICURO

RETI DA RENDERE
EPRIBILI E
CHIUDIBILI

LEGENDA	
	Estintore portatile a polvere e/o CO2
	Pulsante allarme incendio
	Q.E. Quadro elettrico generale
	Cassetta pronto soccorso
	Valvola interseccazione gas
	Uscita di emergenza
	Percorso di emergenza
	Via di fuga

PROMETEO
engineering & consulting

PROMETEO SRL
via Caduti del Lavoro, 11
46010 - Levata di Curtatone (MN)
0376 290408 - www.prometeosrl.it