


PLANIMETRIA DI EVACUAZIONE - PRIMARIA "A. B. SABIN" - PIANO TERRA

Entrata
classi del 1° piano
2A e 5A



PUNTO DI RITROVO

AFFACCO
AUTOPOMPA
V.V.E.

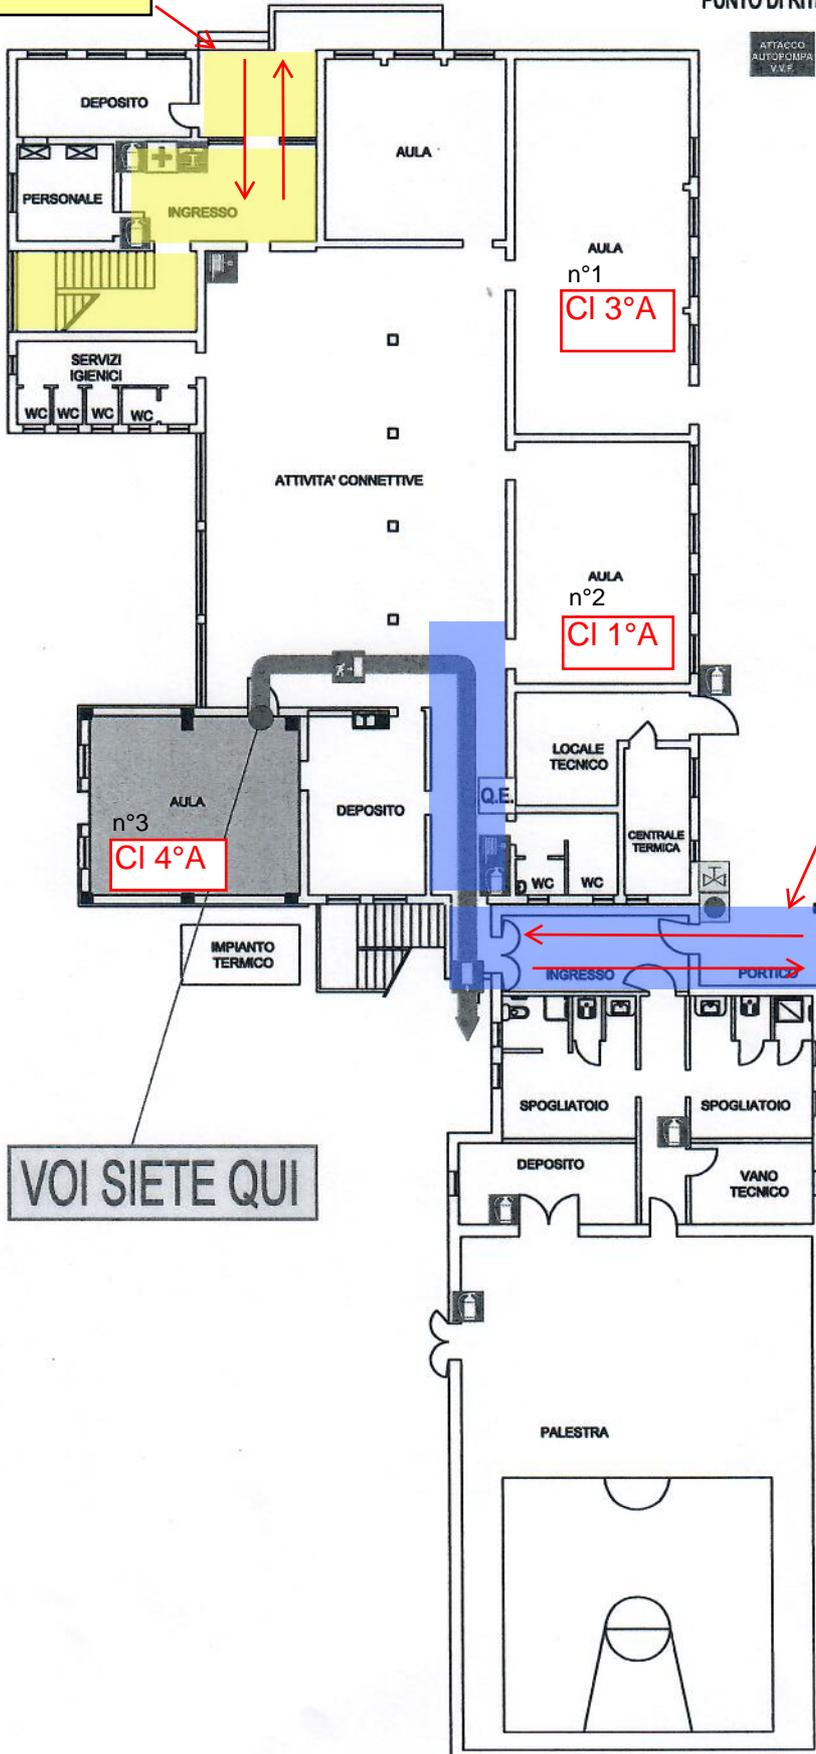

Entrata
Classi Piano Terra
1°A - 3°A - 4°A

VOI SIETE QUI

LEGENDA	
	Estintore portatile a polvere e/o CO2
	Pulsante sgancio C.E.
	Valvola intercettazione gas
	Naspo UNI 20
	Quadro elettrico generale con sgancio C.E.
	Scendere le scale
	Cassetta pronto soccorso
	Via di fuga
	Uscita di emergenza
	Percorso di emergenza