ENTRATA IN ORDINE
DI SEZIONE

1) CL 1A
2) CL 1B
3) CL 1C
4) CL 2A
5) CL 2B
6) CL 3B

7) CL 2C INDIPENDENTE

USCITA IN ORDINE
DI SEZIONE

1) CL 2C INDIPENDENTE

2) CL 1A
3) CL 1B
4) CL 1C
5) CL 2A
6) CL 2B
7) CL 3B

PROPOSTA ENTRATA - USCITA CLASSI SECONDARIA DI RONCOFERRARO
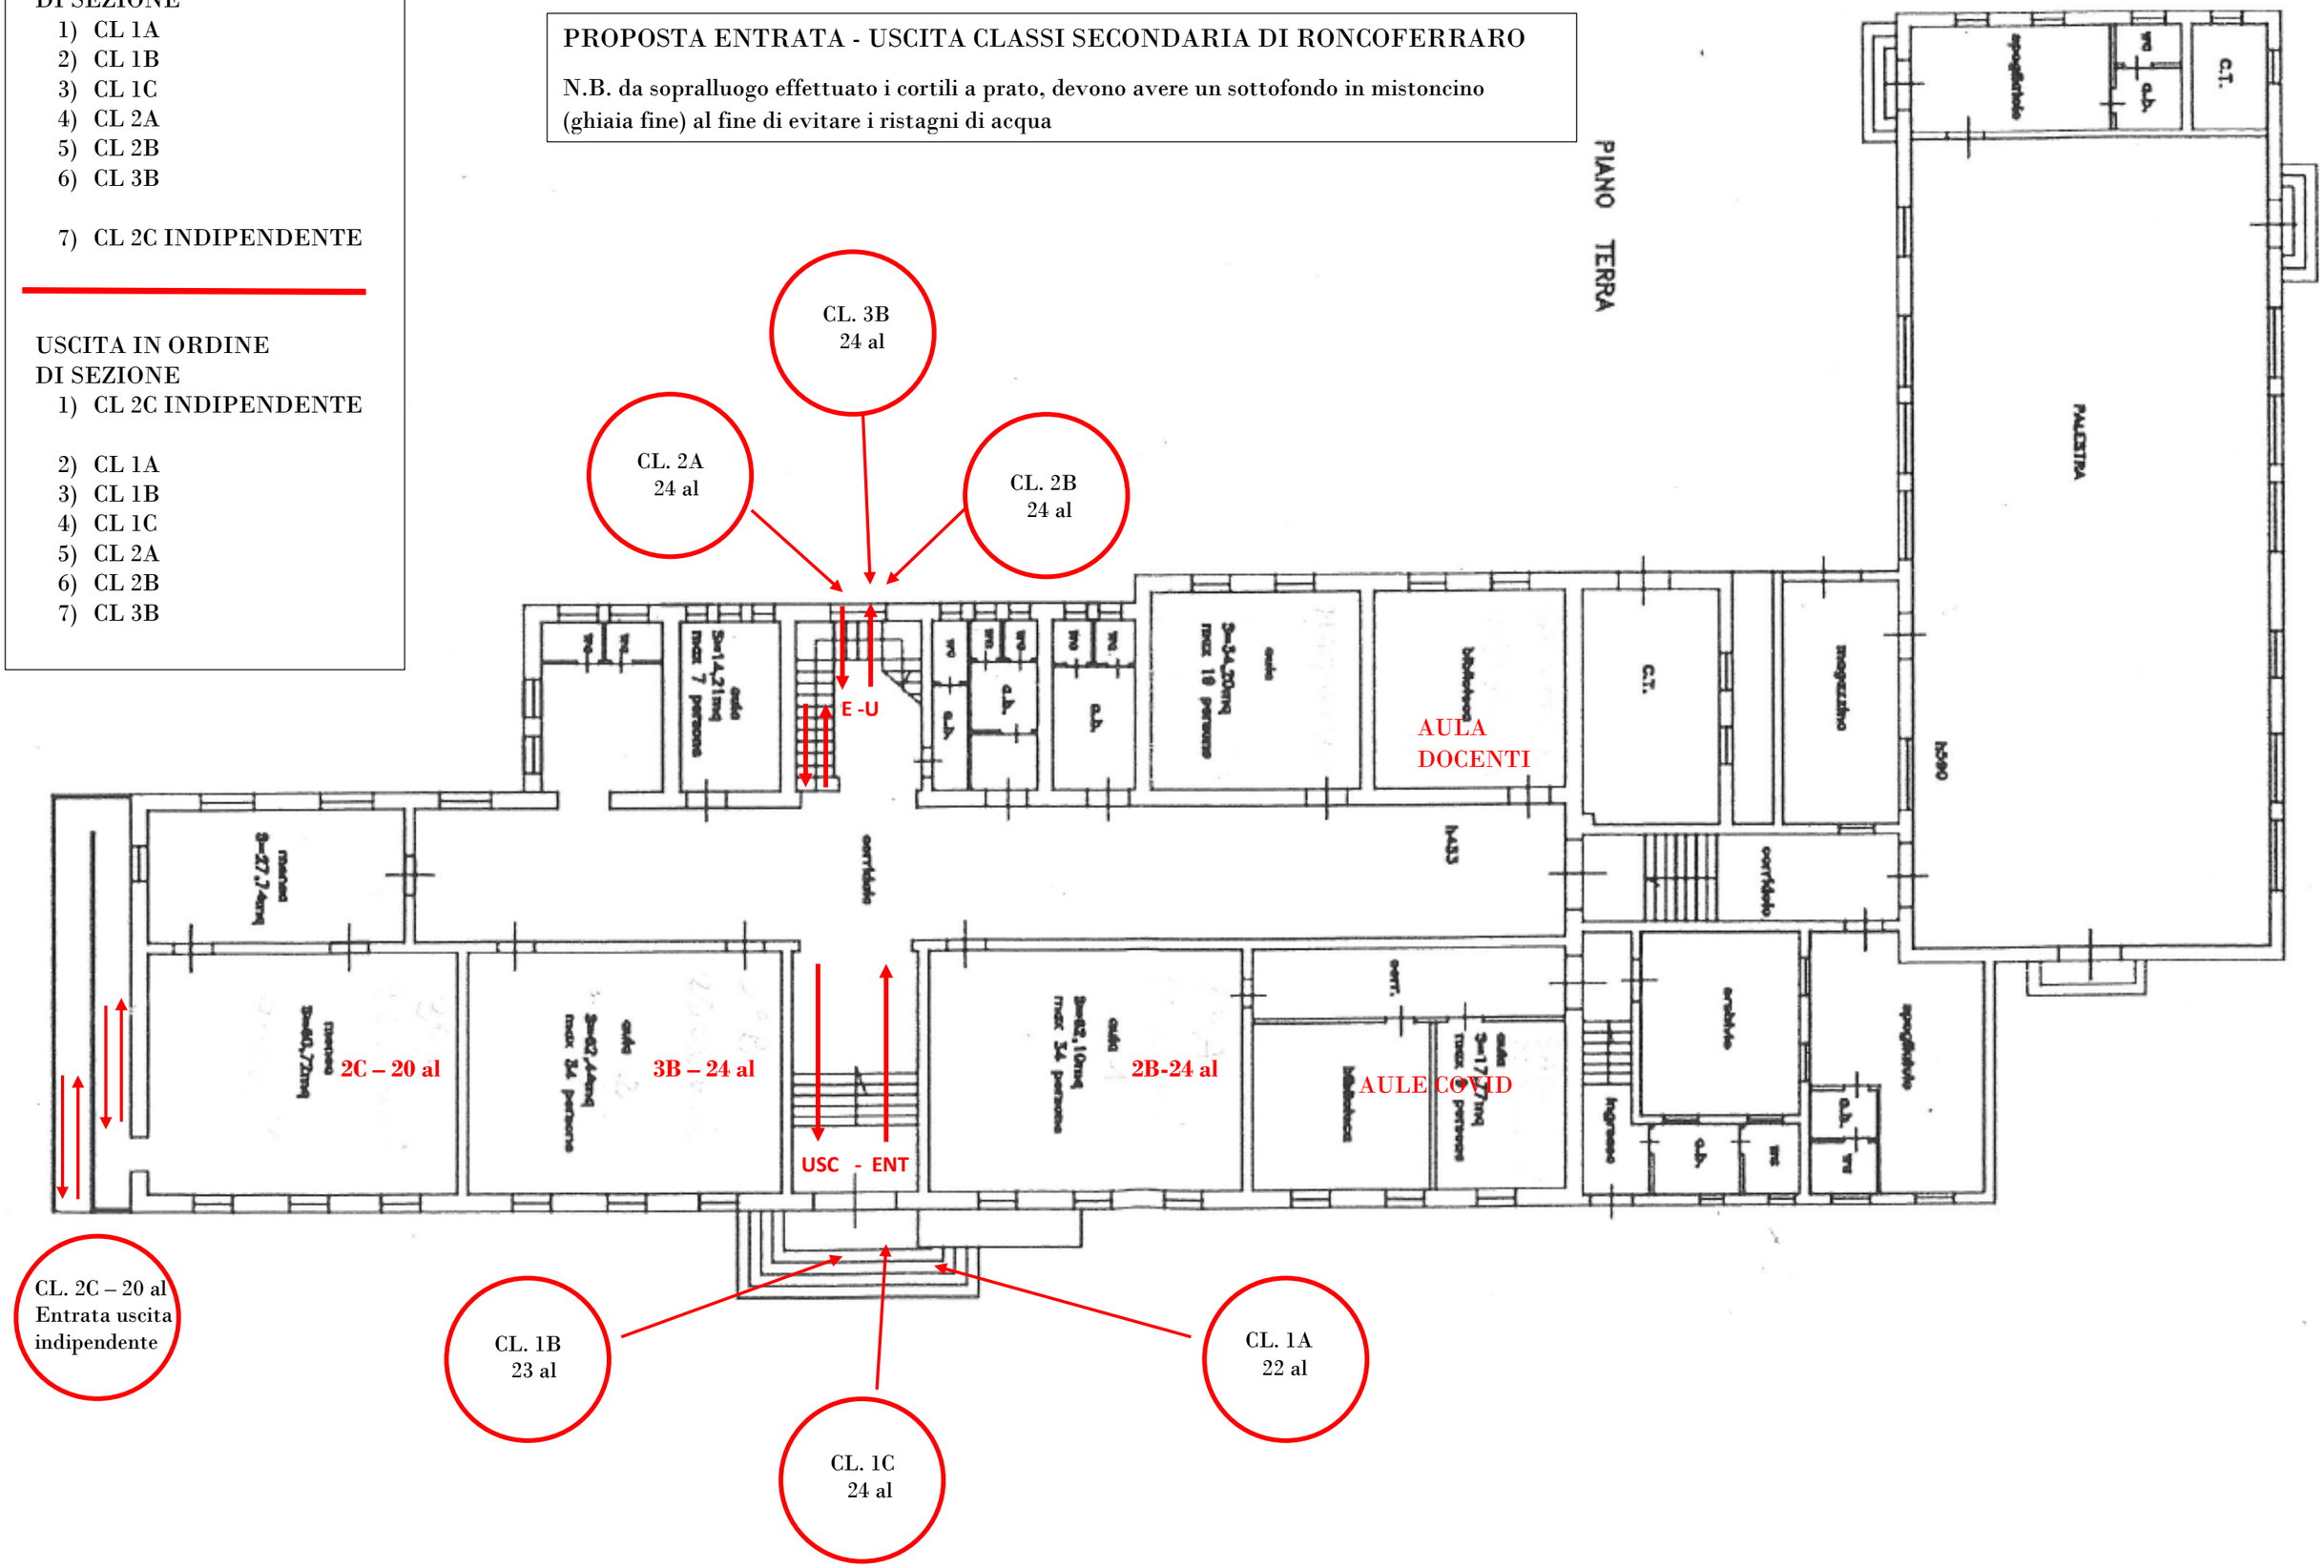
N.B. da sopralluogo effettuato i cortili a prato, devono avere un sottofondo in mistoncino (ghiaia fine) al fine di evitare i ristagni di acqua