


PIANO RIALZATO

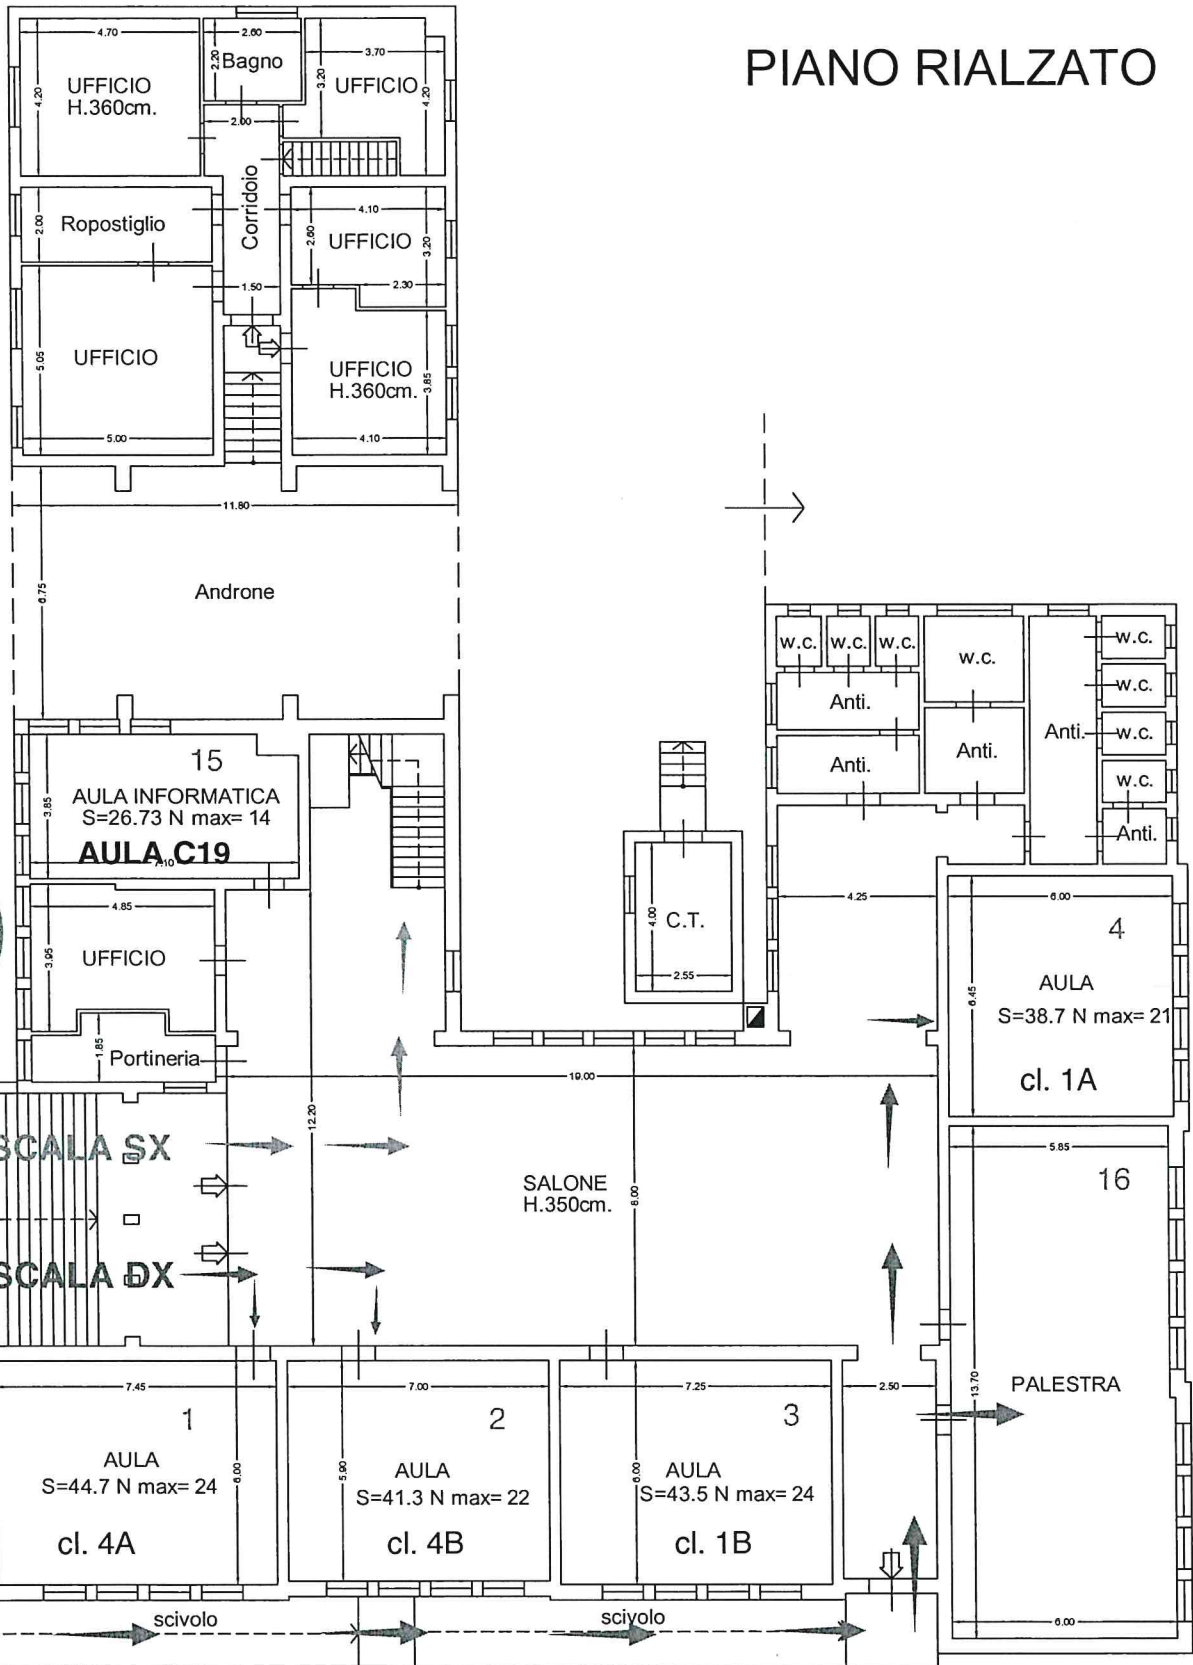

Classi
2A - 2B
3A - 3B
5A - 5B

Classi
4A - 4B

SCIVOLO
classi
1A - 1B -